


Gemarkung Lüchow  
Flur 24  
Maßstab 1:1000

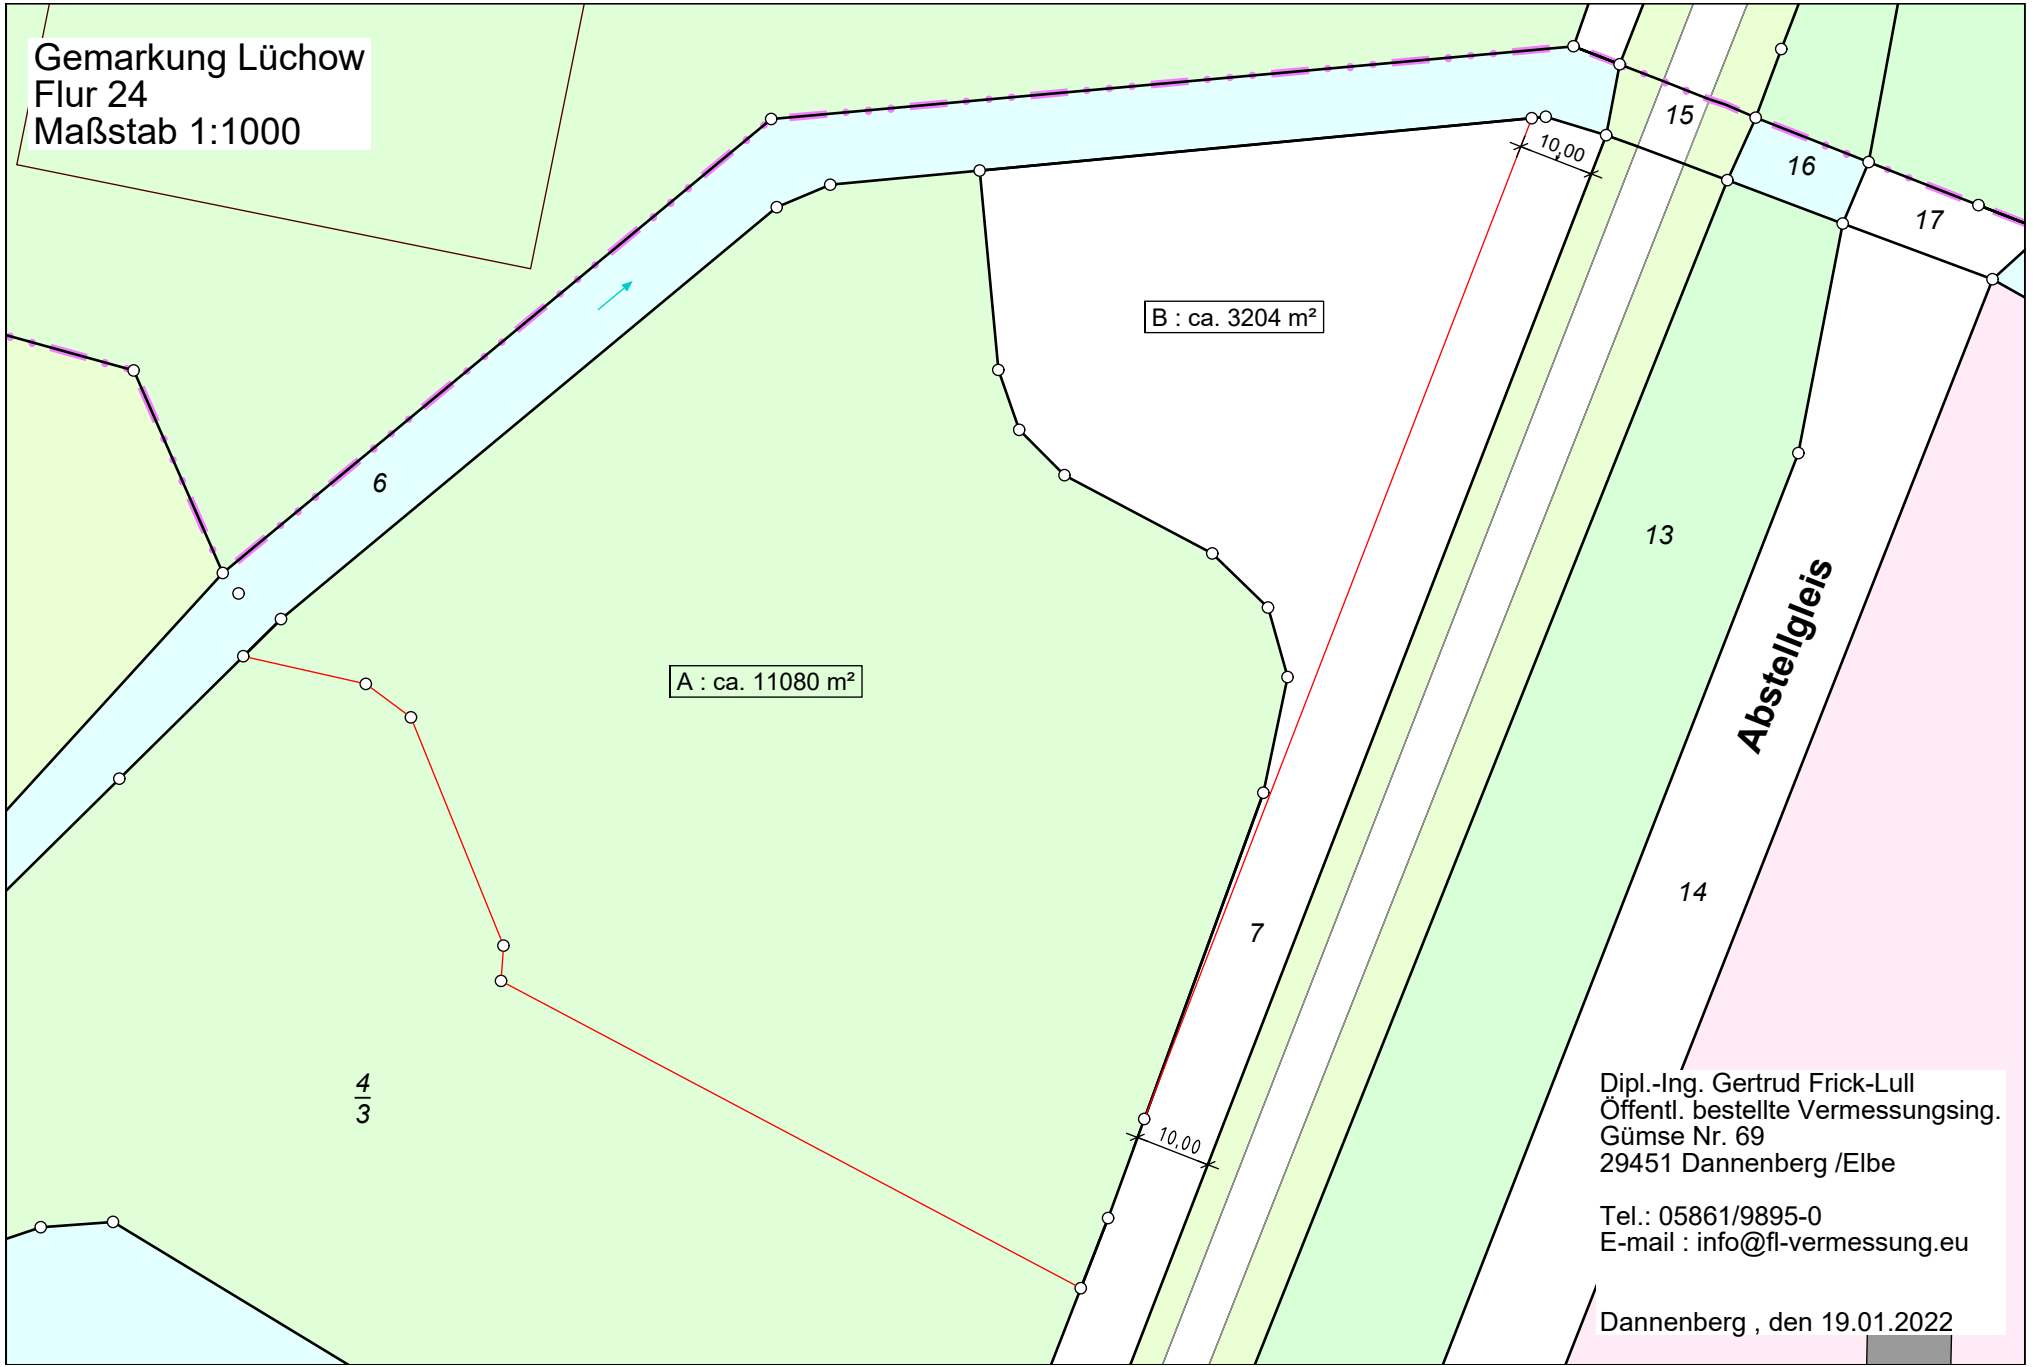

Dipl.-Ing. Gertrud Frick-Lull  
Öffentl. bestellte Vermessungsg.  
Gümse Nr. 69  
29451 Dannenberg /Elbe

Tel.: 05861/9895-0  
E-mail : info@fl-vermessung.eu

Dannenberg , den 19.01.2022